


PROFIL TRANSVERSAL TIP APLICAT
PE STRAZILE AMENAJATE
SCARA 1:50

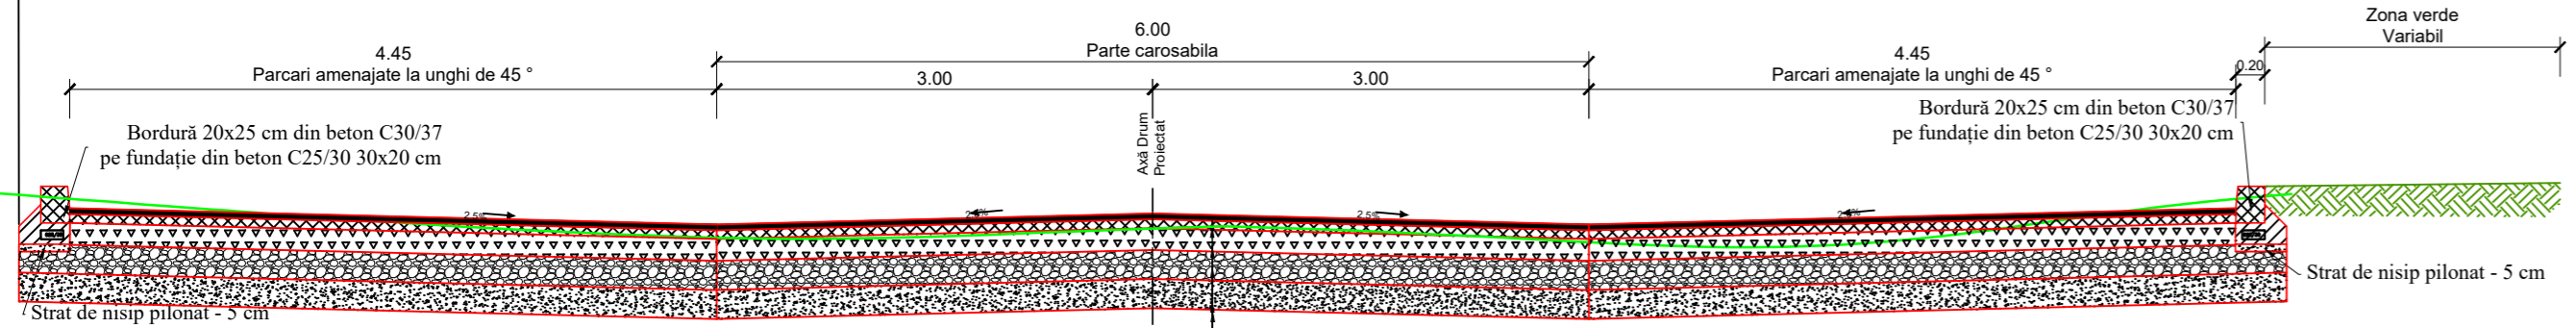

4 cm - Strat de uzură din BA 16
15 cm - Strat de legătură din BA2 22.4
20 cm - Strat superior de fundație din piatră spartă mare 63-80 împănătită cu spili
20 cm - Strat inferior de fundație din balast
20 cm - Strat de formă din balast nispos
Teren natural

S.C. LONGHERSIN S.R.L. Str. Theodor Aman, nr. 14, Timișoara, jud. Timiș Tel. 0722 369693, fax 0356-437715, e-mail longherstin_srl@longherstin.com J 35/88/14.02.1995 RO 7008880 Autorizație AFER AF 1895			Beneficiar: ORAȘUL ORAVIȚA	Nr. Proiect: 50ACC 2025
APROBAT	ing. Marius GURBAN	SEMNĂTURĂ	SCARA: 1:500	Titlul proiectului: "ELABORARE PLAN URBANISTIC ZONAL ZONĂ TURISTICĂ, DE AGREMENT ȘI PENTRU SĂNĂTATE"
ȘEF PROIECT	ing. Marius GURBAN		DATA: 12 / 2025	Faza: Avizare
VERIFICAT	ing. Gabriel BUNDURUS		Titlu Planșă: PLAN DE SITUAȚIE	Nr. Planșă: 02
PROIECTAT	ing. Gabriel BUNDURUS			
DESENAT	ing. Gabriel BUNDURUS			

