
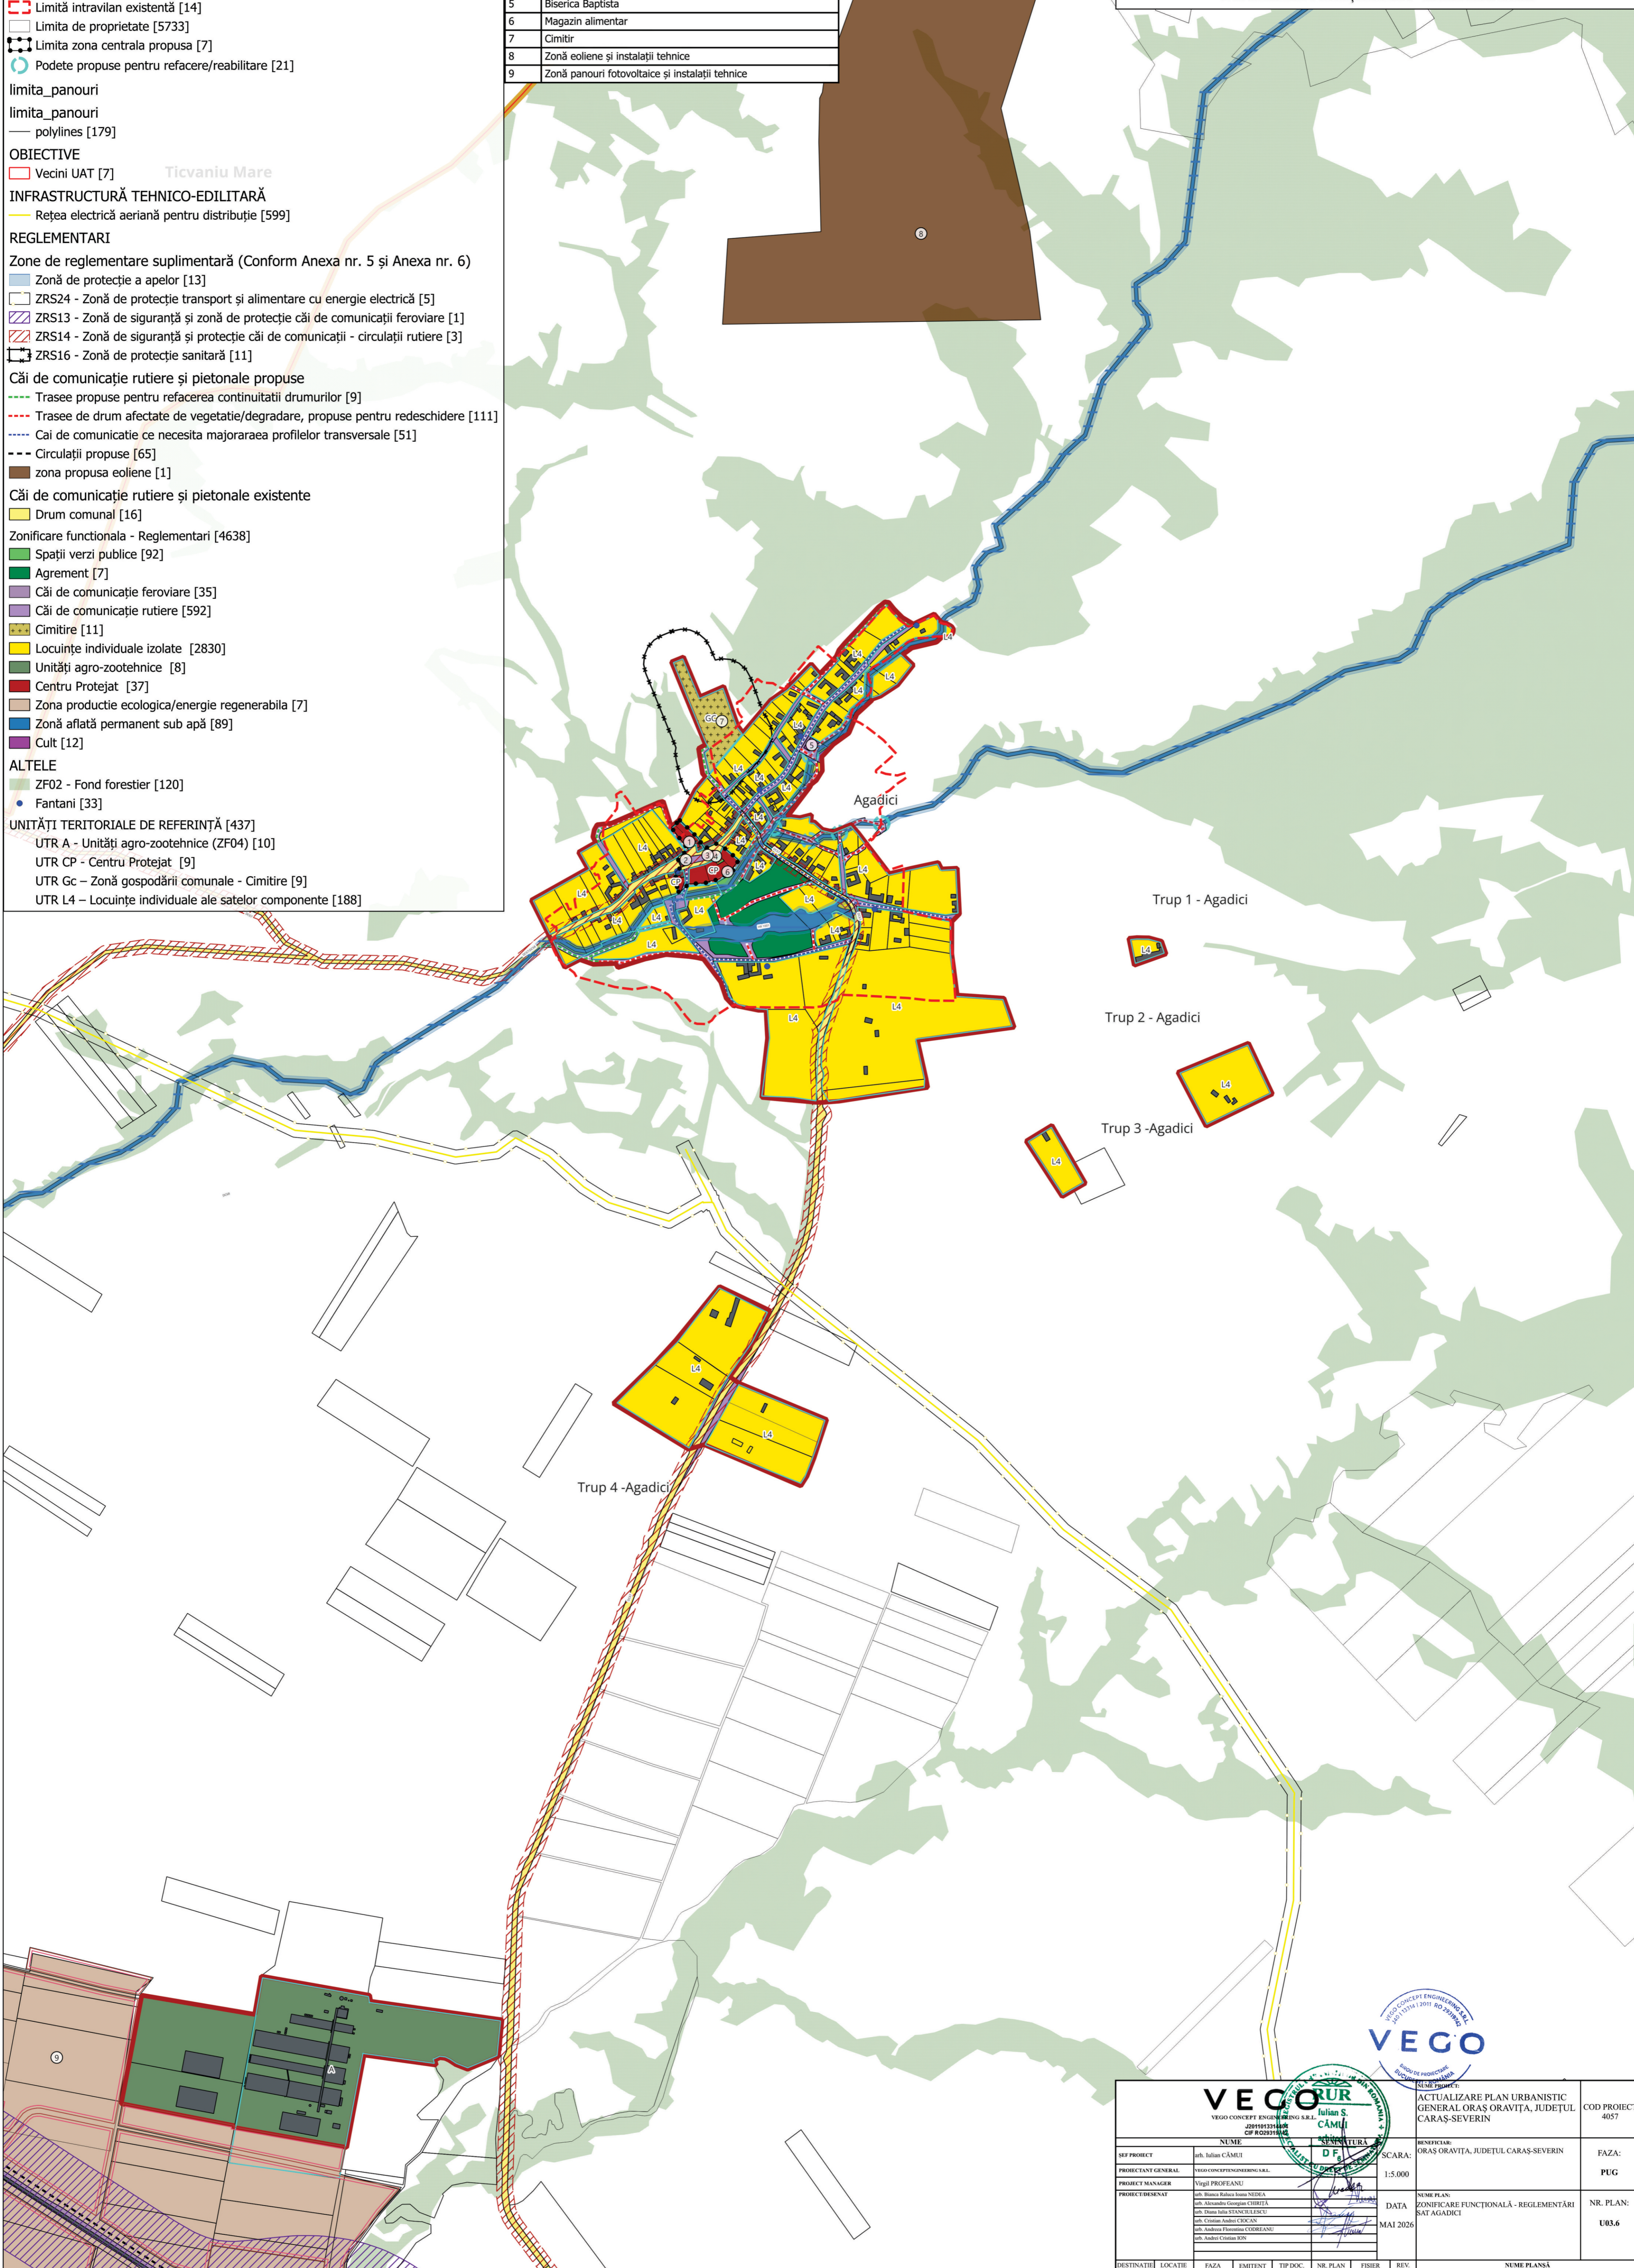


- LIMITE**
- Limită administrativă UAT Oravița [1]
 - Limită unități teritoriale de referință (UTR) [437]
 - Limită intravilan propus [30]
 - Limită intravilan existentă [14]
 - Limita de proprietate [5733]
 - Limita zona centrala propusa [7]
 - Podete propuse pentru refacere/reabilitare [21]
- limita_panouri
limita_panouri
polylines [179]
- OBIECTIVE**
- Vecini UAT [7]
- INFRASTRUCTURĂ TEHNICO-EDILITARĂ**
- Rețea electrică aeriană pentru distribuție [599]
- REGLEMENTARI**
- Zone de reglementare suplimentară (Conform Anexa nr. 5 și Anexa nr. 6)
- Zonă de protecție a apelor [13]
 - ZRS24 - Zonă de protecție transport și alimentare cu energie electrică [5]
 - ZRS13 - Zonă de siguranță și zonă de protecție căi de comunicații feroviare [1]
 - ZRS14 - Zonă de siguranță și protecție căi de comunicații - circulații rutiere [3]
 - ZRS16 - Zonă de protecție sanitară [11]
- Căi de comunicație rutiere și pietonale propuse**
- Trasee propuse pentru refacerea continuitatii drumurilor [9]
 - Trasee de drum afectate de vegetatie/degradare, propuse pentru redeschidere [111]
 - Cai de comunicatie ce necesita majorarea profilelor transversale [51]
 - Circulații propuse [65]
 - zona propusa eoliene [1]
- Căi de comunicație rutiere și pietonale existente**
- Drum comunal [16]
- Zonificare functionala - Reglementari [4638]**
- Spații verzi publice [92]
 - Agrement [7]
 - Căi de comunicație feroviare [35]
 - Căi de comunicație rutiere [592]
 - Cimitire [11]
 - Locuințe individuale izolate [2830]
 - Unități agro-zootehnice [8]
 - Centru Protejat [37]
 - Zona productie ecologica/energie regenerabila [7]
 - Zonă aflată permanent sub apă [89]
 - Cult [12]
- ALTELE**
- ZF02 - Fond forestier [120]
 - Fantani [33]
- UNITĂȚI TERITORIALE DE REFERINȚĂ [437]**
- UTR A - Unități agro-zootehnice (ZF04) [10]
 - UTR CP - Centru Protejat [9]
 - UTR Gc - Zonă gospodării comunale - Cimitire [9]
 - UTR L4 - Locuințe individuale ale satelor componente [188]

Nr.Crt.	Denumire obiectiv
1	Scoala+Gradinita
2	Cămin cultural
3	Biserica Ortodoxă
4	Parc
5	Biserica Baptista
6	Magazin alimentar
7	Cimitir
8	Zonă eoliene și instalații tehnice
9	Zonă panouri fotovoltaice și instalații tehnice

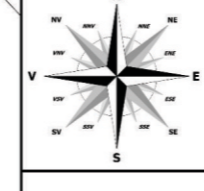

VEGOR		VEGO CONCEPT ENGINEERING S.R.L.		Julian S. CAMU		SCARA:		ACTUALIZARE PLAN URBANISTIC GENERAL ORAȘ ORAVIȚA, JUDEȚUL CARAȘ-SEVERIN		COD PROIECT 4057							
SEF PROIECT	ing. Julian CAMU	PROIECTANT GENERAL	VEGO CONCEPT ENGINEERING S.R.L.	PROIECT MANAGER	Vigil PROFANU	PROIECT BENEFICIAR	ing. Bianca Radușoanu NEDEA	DATA	MAY 2026	BENEFICIAR:	ORAȘ ORAVIȚA, JUDEȚUL CARAȘ-SEVERIN	FAZA:	PUG				
DESTINAȚIE	ORV	LOCATIE	CS	FAZA	Et. II	EMITENT	VEGO	TIP DOC.	PUG	NR. PLAN	U 03.6	FIGHER	P D F	REV.	0 6	NUME PLANȘĂ	ZONIFICARE FUNCȚIONALĂ - REGLEMENTĂRI